



U W A G A ! D R O G I
I STANOWISKA POSTOJOWE DOSTOSOWAĆ DO
RZECZYWISTEGO UKSZTAŁTOWANIA TERENU


WSZYSTKIE WYMIARY DOSTOSOWAĆ DO
SYTUACJI RZECZYWISTEJ Z ZACHOWANIEM
WYMIARÓW MIESJC POSTOJOWYCH ZGODNYCH
Z WARUNKAMI TECHNICZNYMI JAKIM POWINNY
ODPOWIADAĆ DROGI I ICH USYTUOWANIE
SZEROKOŚĆ PASA DROGOWEGO STAŁA 3,5 M
SZEROKOŚĆ PASA POSTOJOWEGO STAŁA 2,5 M
SZEROKOŚĆ PASA CHODNIKÓW WZDŁUŻ
KAMIENIC ZMIENNA WG STANU ZASTANEGO
N I E M N I E J N I Ż 2 , 0 M

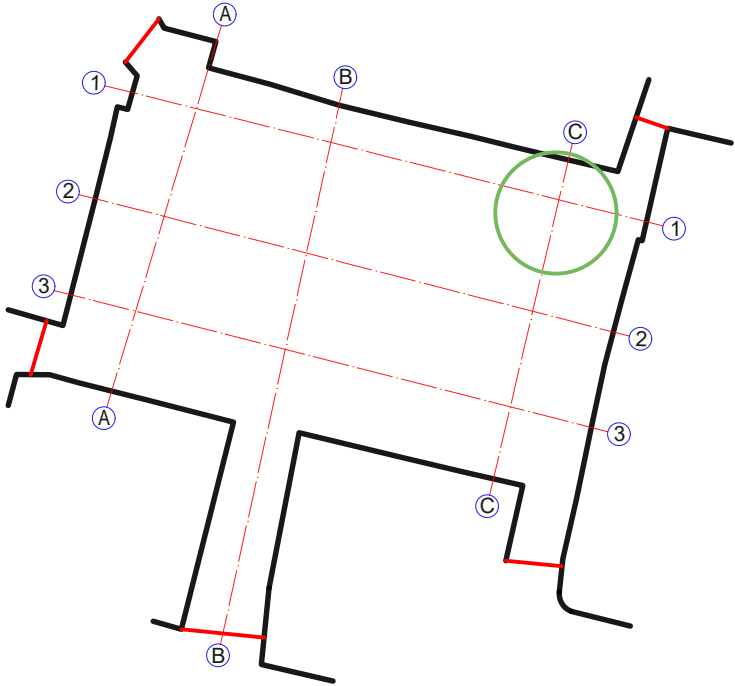

- NAWIERZCHNIA PASMA DROGI OBOWODOWEJ/PASA OBWODOWEGO
- ISTN. KOSTKA GRANITOWA DO PRZEŁOŻENIA
 - PODSYPKA CEMENTOWO-PIASKOWA (STOSUNEK 1:3) GR. 4-5 CM
 - PODBUDOWA ZASADNICZA Z KRUSZYWA ŁAMANEGO STABILIZOWANEGO MECHANICZNIE (C-90/3) GR. 20 CM
 - PODBUDOWA POMOCNICZA Z KRUSZYWA ŁAMANEGO STABILIZOWANEGO MECHANICZNIE (C-50/30) GR. 20 CM
 - WARSTWA ODSĄCZAJĄCA Z KRUSZYWA NATURALNEGO KRUSZYWO KAMIENNE GR. 20 CM
 - GEOWŁÓKNINA SEPARACYJNO-FILTRACYJNO-WZMACNIAJĄCA
 - GRUNT RODZIMY WYPROFILOWANY SPADEK 2%

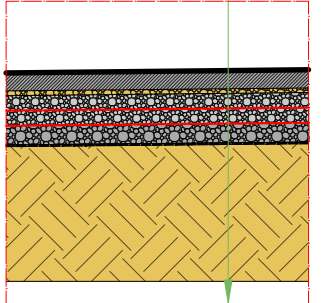


- PLAC RYNKOWY/ CHODNIKI
- PŁYTY PIASKOWCOWE GR. 6 CM
 - PODSYPKA CEMENTOWO-PIASKOWA (STOSUNEK 1:3) GR. 4-5 CM
 - PODBUDOWA ZASADNICZA Z KRUSZYWA ŁAMANEGO STABILIZOWANEGO MECHANICZNIE (C-90/3) GR. 20 CM
 - PODBUDOWA POMOCNICZA Z KRUSZYWA ŁAMANEGO STABILIZOWANEGO MECHANICZNIE (C-50/30) GR. 20 CM
 - WARSTWA ODSĄCZAJĄCA Z KRUSZYWA NATURALNEGO KRUSZYWO KAMIENNE GR. 20 CM
 - GEOWŁÓKNINA SEPARACYJNO-FILTRACYJNO-WZMACNIAJĄCA
 - GRUNT RODZIMY WYPROFILOWANY SPADEK 2%
 - **W PASIE CHODNIKA PŁYTY CHODNIKOWE**

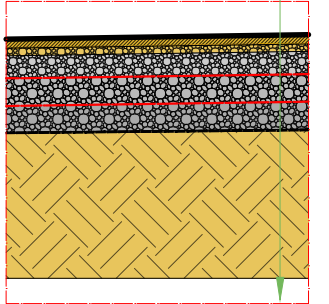

- WARSTWY CHODNIKOWE
- PŁYTY CHODNIKOWE GR. 6 CM
 - PODSYPKA CEMENTOWO-PIASKOWA (STOSUNEK 1:3) GR. 4-5 CM
 - PODBUDOWA ZASADNICZA Z KRUSZYWA ŁAMANEGO STABILIZOWANEGO MECHANICZNIE (C-90/3) GR. 20 CM
 - PODBUDOWA POMOCNICZA Z KRUSZYWA ŁAMANEGO STABILIZOWANEGO MECHANICZNIE (C-50/30) GR. 20 CM
 - WARSTWA ODSĄCZAJĄCA Z KRUSZYWA NATURALNEGO KRUSZYWO KAMIENNE GR. 20 CM
 - GEOWŁÓKNINA SEPARACYJNO-FILTRACYJNO-WZMACNIAJĄCA
 - GRUNT RODZIMY WYPROFILOWANY SPADEK 2%

- RYNSZTOK W FORMIE OBNIŻENIA KOSTKI
BRUKOWEJ O 3 CM OD ZASADNICZEJ NAWIERZCHNI,
USZCZELNIONY I PODŁĄCZONY DO SIECI
KANALIZACJI DESZCZOWEJ WG. ODRĘBNEGO
PROJEKTU

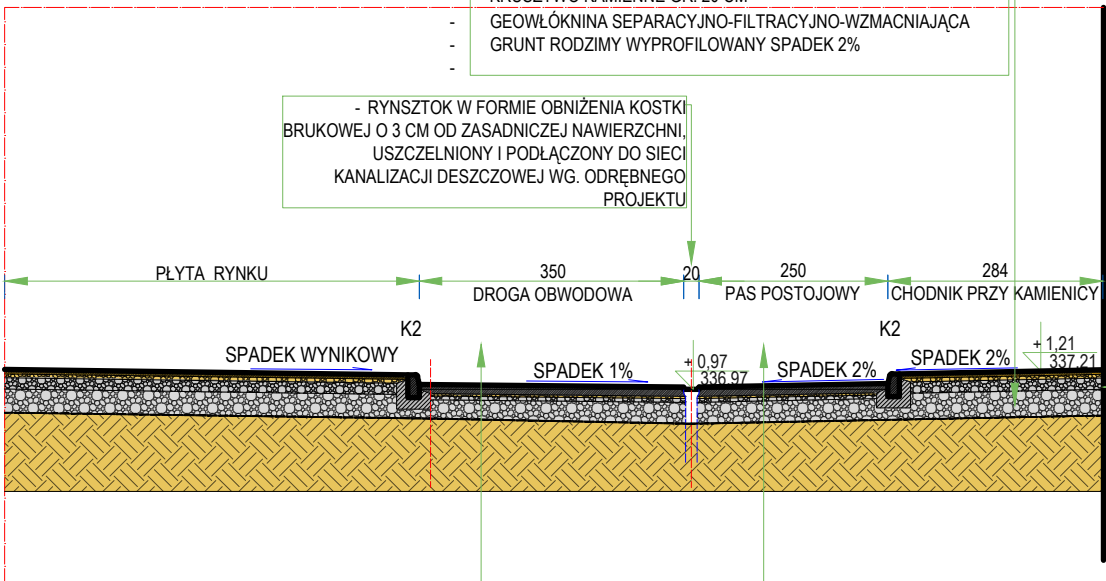

K1 KRAWĘŻNIK DROGOWY
15x22 CM OSADZONY
K2 KRAWĘŻNIK DROGOWY
15x30 CM OSADZONY

- NAWIERZCHNIA PASMA DROGI OBOWODOWEJ
- ISTN. KOSTKA GRANITOWA DO PRZEŁOŻENIA
 - PODSYPKA CEMENTOWO-PIASKOWA (STOSUNEK 1:3) GR. 4-5 CM
 - PODBUDOWA ZASADNICZA Z KRUSZYWA ŁAMANEGO STABILIZOWANEGO MECHANICZNIE (C-90/3) GR. 20 CM
 - PODBUDOWA POMOCNICZA Z KRUSZYWA ŁAMANEGO STABILIZOWANEGO MECHANICZNIE (C-50/30) GR. 20 CM
 - WARSTWA ODSĄCZAJĄCA Z KRUSZYWA NATURALNEGO KRUSZYWO KAMIENNE GR. 20 CM
 - GEOWŁÓKNINA SEPARACYJNO-FILTRACYJNO-WZMACNIAJĄCA
 - GRUNT RODZIMY WYPROFILOWANY SPADEK 2%

- NAWIERZCHNIA PASMA POSTOJU CZASOWEGO
- ISTN. KOSTKA GRANITOWA DO PRZEŁOŻENIA
 - WISTN. KOSTKA GRANITOWA DO PRZEŁOŻENIA
 - PODSYPKA CEMENTOWO-PIASKOWA (STOSUNEK 1:3) GR. 4-5 CM
 - PODBUDOWA ZASADNICZA Z KRUSZYWA ŁAMANEGO STABILIZOWANEGO MECHANICZNIE (C-90/3) GR. 20 CM
 - PODBUDOWA POMOCNICZA Z KRUSZYWA ŁAMANEGO STABILIZOWANEGO MECHANICZNIE (C-50/30) GR. 20 CM
 - WARSTWA ODSĄCZAJĄCA Z KRUSZYWA NATURALNEGO KRUSZYWO KAMIENNE GR. 20 CM
 - GEOWŁÓKNINA SEPARACYJNO-FILTRACYJNO-WZMACNIAJĄCA
 - GRUNT RODZIMY WYPROFILOWANY SPADEK 2%

autor projektu branży komunikacyjnej i numer uprawnień

mgr inż.
Wojciech Radwański
upr. projektowe 37/2003

nazwa inwestycji	PROJEKT ZMIANY POSADZKI RYNKU WRAZ Z WYZNACZENIEM MIEJSC POSTOJOWYCH W OBRĘBIE PLACU RYNKOWEGO W GRNICACH DZIAŁEK NR 89/2 I 154 W RAMACH PROGRAMU REWITALIZACJI RYNKU W DUKLI			
adres inwestycji identyfikator dz.	Powiat: Krosno; Gmina: Dukla-M 180702_4.0001.89/2 i 154 (ulica Tadeusza Kościuszki)			
inwestor adres	Gmina Dukla 38-450 Dukla, ul. Trakt Węgierski 11			
temat rysunku	PROFIL C-C STREFA 1-1			nr rys.: PWK 8
faza	projekt arch.bud.	branża	architektoniczna	skala: 1:100
autor projektu i numer uprawnień		asystenci i zakres opracowania		data: czerwiec 2022
mgr inż. arch. Stefan Stępin upr. projektowe Rz.14 - 08/06		mgr inż. arch. Marek Gransicki FUNKCJA I WZORNICTWO		
Pracownia Projektowa KMO - architekt M.Gransicki Krosno ul. Ks. St. Decowskiego 52 tel. 502 454 724				