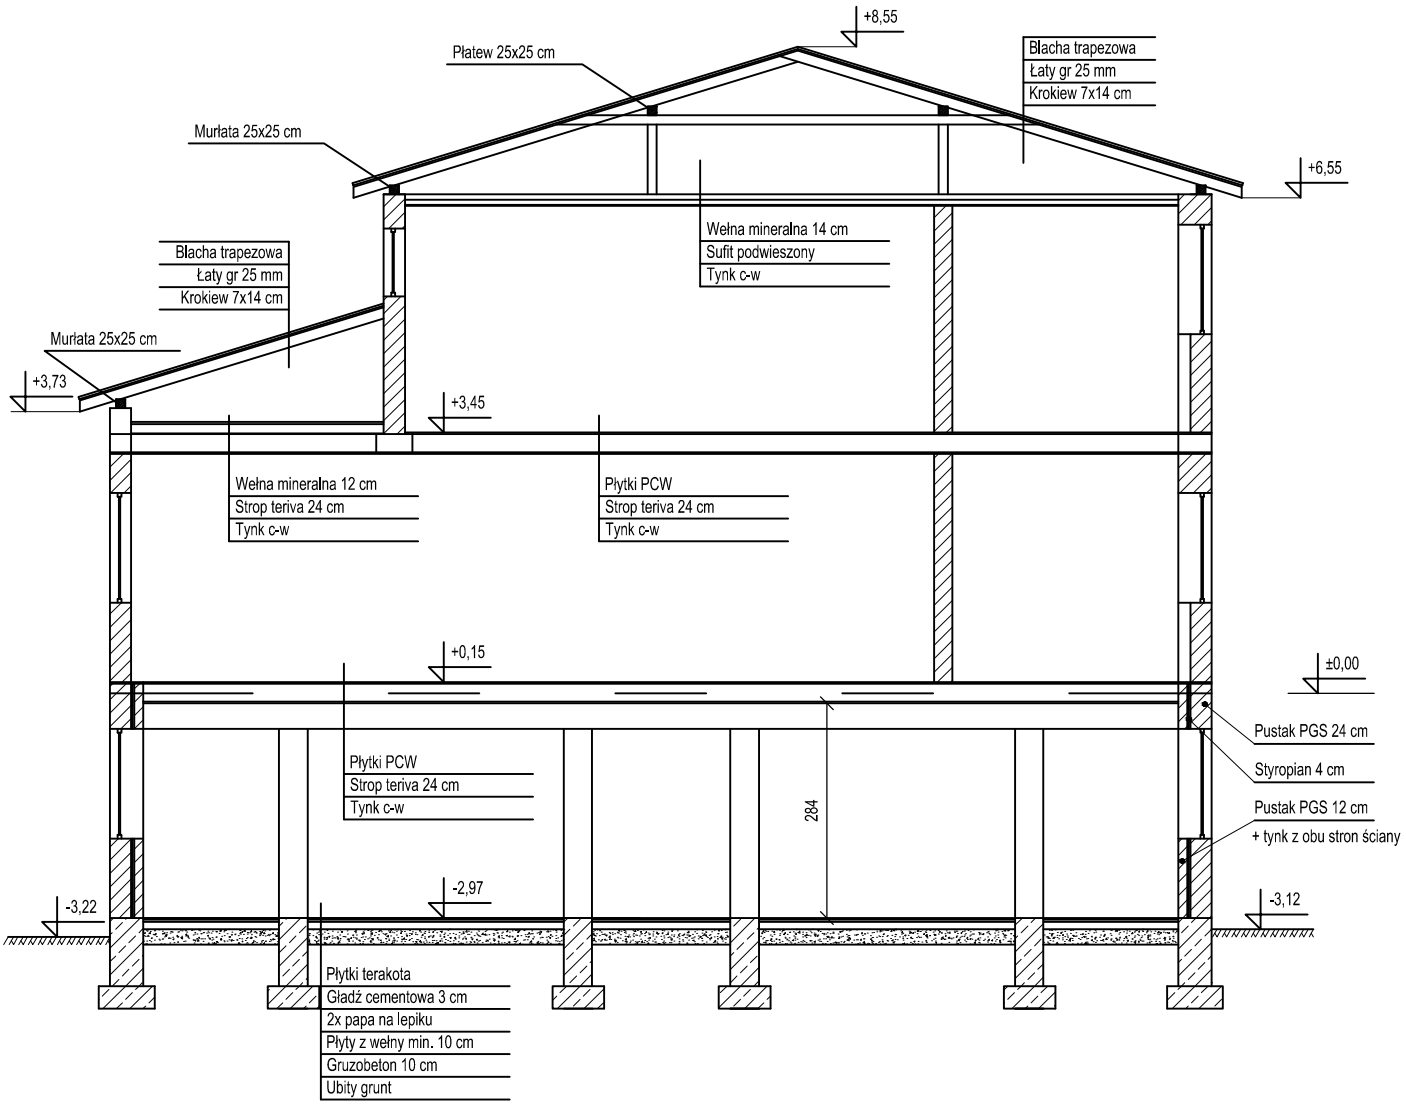

Zadanie:	Przedszkole Gminne w Dukli		
Temat opracowania:	Adaptacja pomieszczeń SP w Dukli na Przedszkole Gminne		
Adres:	38-450 Dukla, ul. Kościuszki 13		
Inwestor:	Gmina Dukla, ul. Trakt Węgierski 11		
Lokalizacja:	Dukla dz, nr 192, 240/1		
Treść rys:	Inewntaryzacja - przekrój A-A	Skala:	1:100
Wykonała:	mgr inż. Justyna Jakieła		