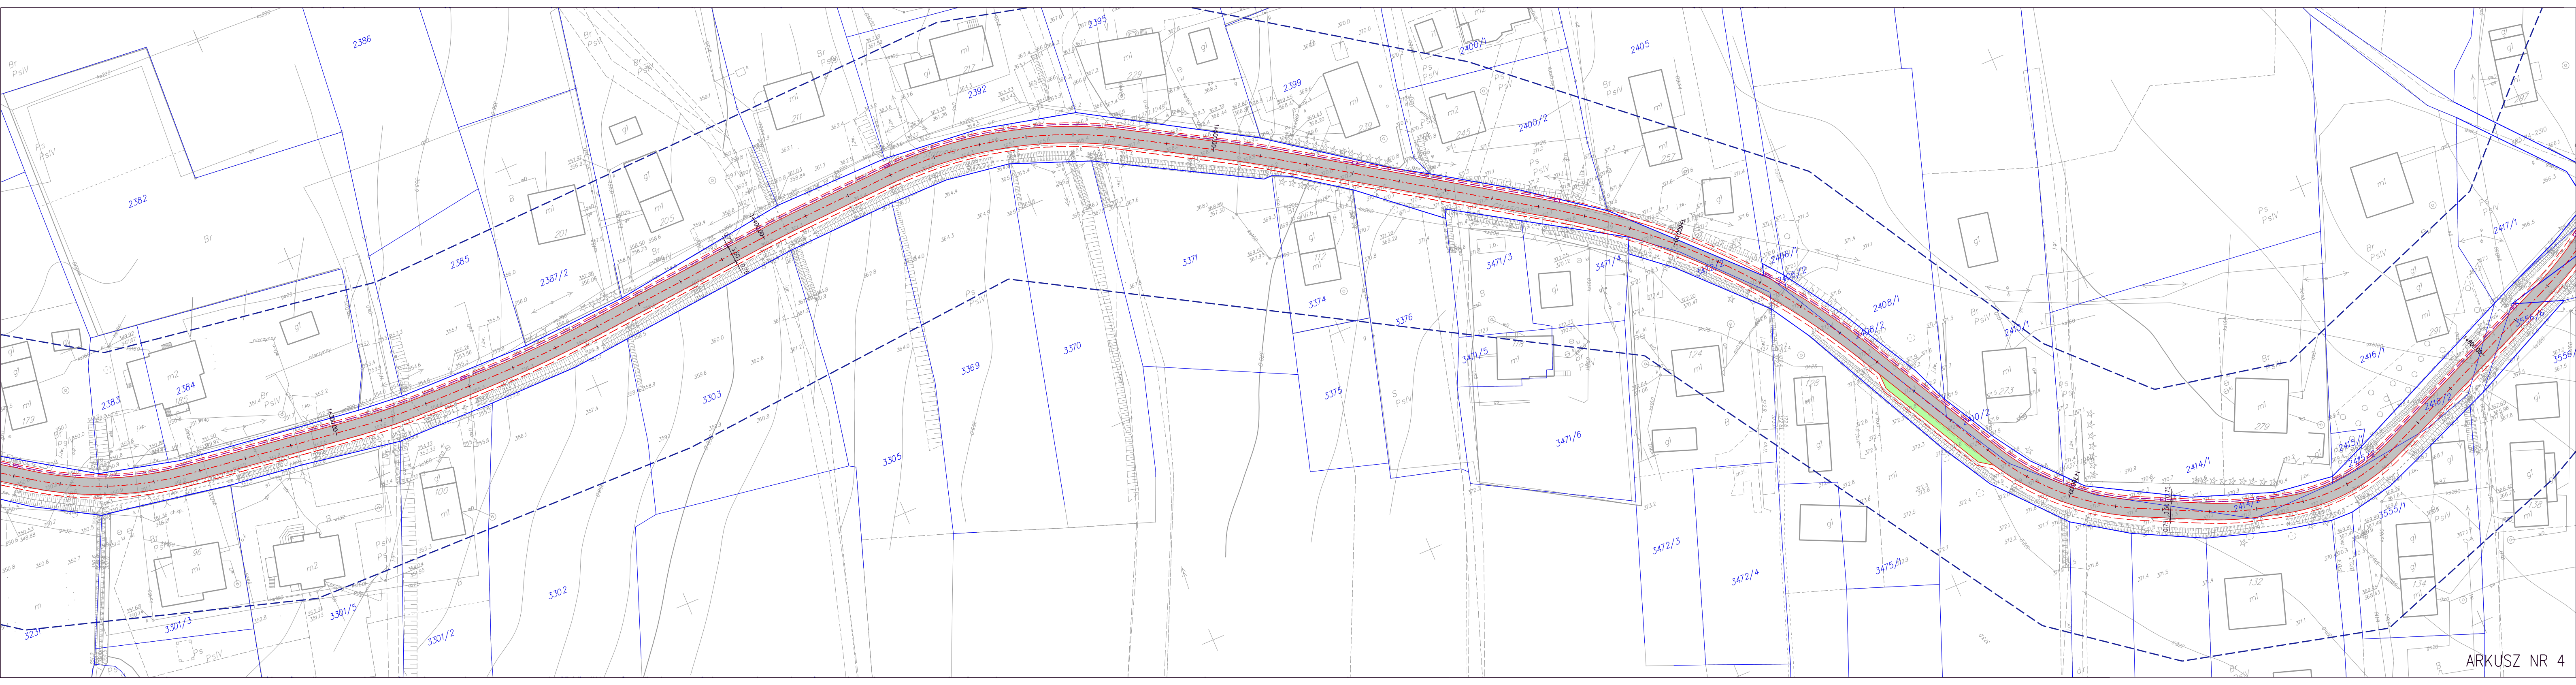

MAPA DO CELÓW PROJEKTOWYCH
Skala 1:500
Układ współrzędnych XY:2000/7
Układ wysokościowy: Kronsztadt 86
Wojew.: podkarpackie
Powiat: krośnieński
Gmina: Dukla - G [180702_5]
Obręb: Równe [0015]
Godło mapy: 7.114.27.23.2.2
Identyfikator zgłoszenia pracy: 6640.2093.2021
L.ks.rob.: 20918/55/2021
Mapa aktualna w obszarze oznaczonym .... na dzień: 09.08.2021r.
Mapa została wykonana ~~z ustaleniem~~/bez ustalenia obciążeń służebnościami gruntowymi
Mapa nie zawiera użytków/~~zawiera użytki~~ ..... które nie są ujawnione w ewidencji gruntów
Nie wyklucza się istnienia w terenie przewodów podziemnych nie zgłoszonych do geodezyjnej inwentaryzacji powykonawczej.
Wykonawca:

BIURO GEODEZJI, WYCENY
I POŚREDNICTWA
mgr inż. Paulina Kustroń-Mleczak
ul. S. Żeromskiego 69a, 38-400 Krosno
tel. 609 069 623
REGON 180260023, NIP 684 20 60 419

mgr inż. Paulina Kustroń-Mleczak
GEODETA UPRAWNIONY
Świadectwo Nr 20455
wyd. przez Głównego Geodetę Kraju

OŚWIADCZENIE WYKONAWCY:

Potwierdza się, że niniejszy dokument został opracowany w wyniku prac geodezyjnych i kartograficznych, których rezultaty zawiera operat techniczny wpisany do ewidencji materiałów państwowego zasobu geodezyjnego i kartograficznego.

Organ prowadzący państwowy zasób geodezyjny i kartograficzny STAROSTA KROŚNIEŃSKI
Numer protokołu weryfikacji wyników zgłoszonych prac geod. 6640.2093.2021_24039
Data wpisania operatu technicznego do ewidencji materiałów zasobu 17-09-2021

mgr inż. Paulina Kustroń-Mleczak
GEODETA UPRAWNIONY
Świadectwo Nr 20455
wyd. przez Głównego Geodetę Kraju

LEGENDA:

— · —	oś przebudowywanej drogi
——	granica pasa drogowego
——	proj. krawężnik betonowy
— —	proj. obrzeże betonowe
▨	proj. droga o nawierzchni z betonu asfaltowego
▨	proj. chodnik o nawierzchni z kostki betonowej
🟥	proj. przejazd przez chodnik o nawierzchni z kostki betonowej
▨	proj. zjazd o nawierzchni z betonu asf.
🟩	proj. mijanka z betonu asf.
—⊟—	proj. kanał technologiczny

bid SANOK
Biuro Inżynierii Drogowej w Sanoku s.c.
38-500 Sanok, ul. Sienkiewicza 1/308, tel./fax (013) 46 38 541

Inwestor:	Gmina Dukla ul. Trakt Węgierski 11, 38-450 Dukla		
Nazwa obiektu:	Przebudowa drogi gminnej w m. Równe		
Projektant:	mgr inż. Piotr Tarapacki nr upr.: K-64/01	Podpis	Skala: 1:500
Opracował:	inż. Bartłomiej Ziemiański	Podpis	Data: 06.2021
Nazwa rysunku:	PLAN SYTUACYJNY		Numer rysunku: 1 /4