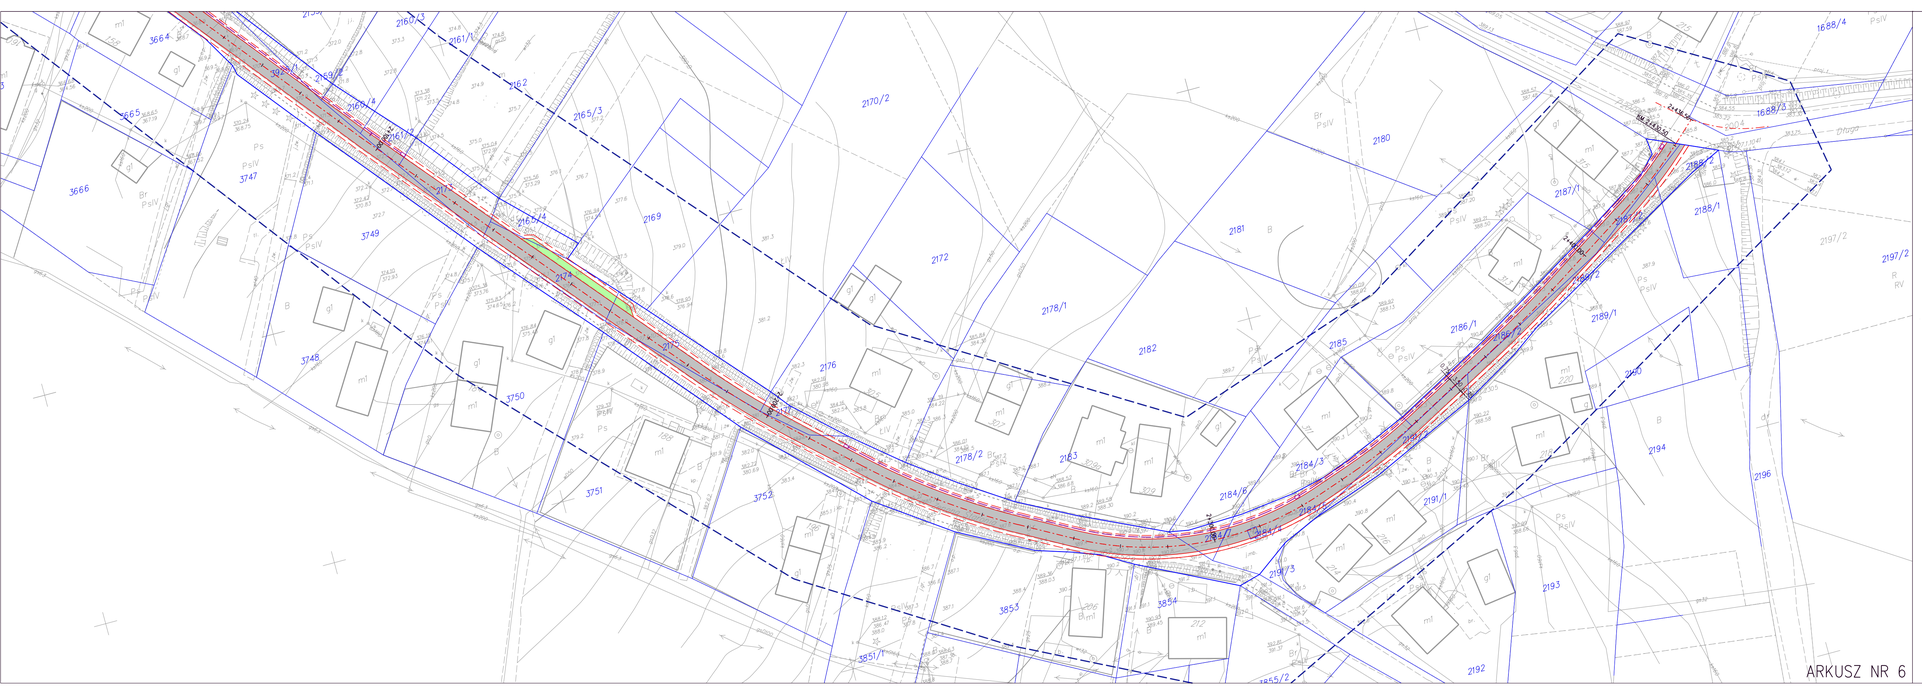

MAPA DO CELÓW PROJEKTOWYCH

Skala 1:500

Układ współrzędnych XY:2000/7
Układ wysokościowy: Kronsztadt 86
Wojew.: podkarpackie
Powiat: krośnieński
Gmina: Dukla - G (180702_5)
Obręb: Równe (0015)
Godło mapy: 7.114.27.23.2.2
Identyfikator zgłoszenia pracy: 6640.2093.2021
L.ks.rob.: 20918/55/2021
Mapa do kutna w obszarze oznaczonym ****** na dzień: 09.08.2021r.
Mapa została wykonana z ~~ustaleniem~~/bez ustalenia obciążeń służebnościami gruntowymi
Mapa nie zawiera użytków/zawiera użytki ..... które nie są ujawnione w ewidencji gruntów
Nie wyklucza się istnienia w terenie przewodów podziemnych nie zgłoszonych do geodezyjnej inwentaryzacji powykonawczej.
Wykonawca:

BIURO GEODEZJI, WYCENY I POŚREDNICTWA
mgr inż. Paulina Kustroń-Mleczak
ul. S. Żeromskiego 69a, 38-400 Krosno
tel. 609 069 623
REGON 180260023, NIP 684 20 60 419

mgr inż. Paulina Kustroń-Mleczak
GEODETA UPRAWNIONY
Świadectwo Nr 20455
wyd. przez Ministerstwo Geodezji Kraju

OŚWIADCZENIE WYKONAWCY:

Potwierdza się, że niniejszy dokument został opracowany w wyniku prac geodezyjnych i kartograficznych, których rezultaty zawiera operat techniczny wpisany do ewidencji materiałów państwowego zasobu geodezyjnego i kartograficznego.

Organ prowadzący państwowy zasób geodezyjny i kartograficzny
STAROSTA KROŚNIEŃSKI

Numer protokołu weryfikacji wyników zgłoszonych prac geod.
6640.2093.2021_24039

Data wpisania operatu technicznego do ewidencji materiałów zasobu
17-09-2021

mgr inż. Paulina Kustroń-Mleczak
GEODETA UPRAWNIONY
Świadectwo Nr 20455
wyd. przez Ministerstwo Geodezji Kraju

LEGENDA:

- oś przebudowywanej drogi
- granica pasa drogowego
- proj. krawężnik betonowy
- proj. obrzeże betonowe
- proj. droga o nawierzchni z betonu asfaltowego
- proj. chodnik o nawierzchni z kostki betonowej
- proj. przejazd przez chodnik o nawierzchni z kostki betonowej
- proj. zjazd o nawierzchni z betonu asf.
- proj. mijanka z betonu asf.
- proj. kanał technologiczny

bid SANOK
Biuro Inżynierii Drogowej w Sanoku s.c.
38-500 Sanok, ul. Sienkiewicza 1/308, tel./fax (013) 46 38 541

Inwestor: Gmina Dukla
Nazwa obiektu: ul. Trakt Węgierski 11, 38-450 Dukla
Przebudowa drogi gminnej w m. Równe

Projektant: mgr inż. Piotr Tarapacki — Podpis
nr upr.: K-84/01

Sprawdził: inż. Bartłomiej Ziemiański — Podpis

Skala: 1:500
Data: 06.2021
Numer rysunku: 1/6

Nazwa rysunku: PLAN SYTUACYJNY