



PRZEKRÓJ TYPOWY – km 0+185.00 – 2+430.50

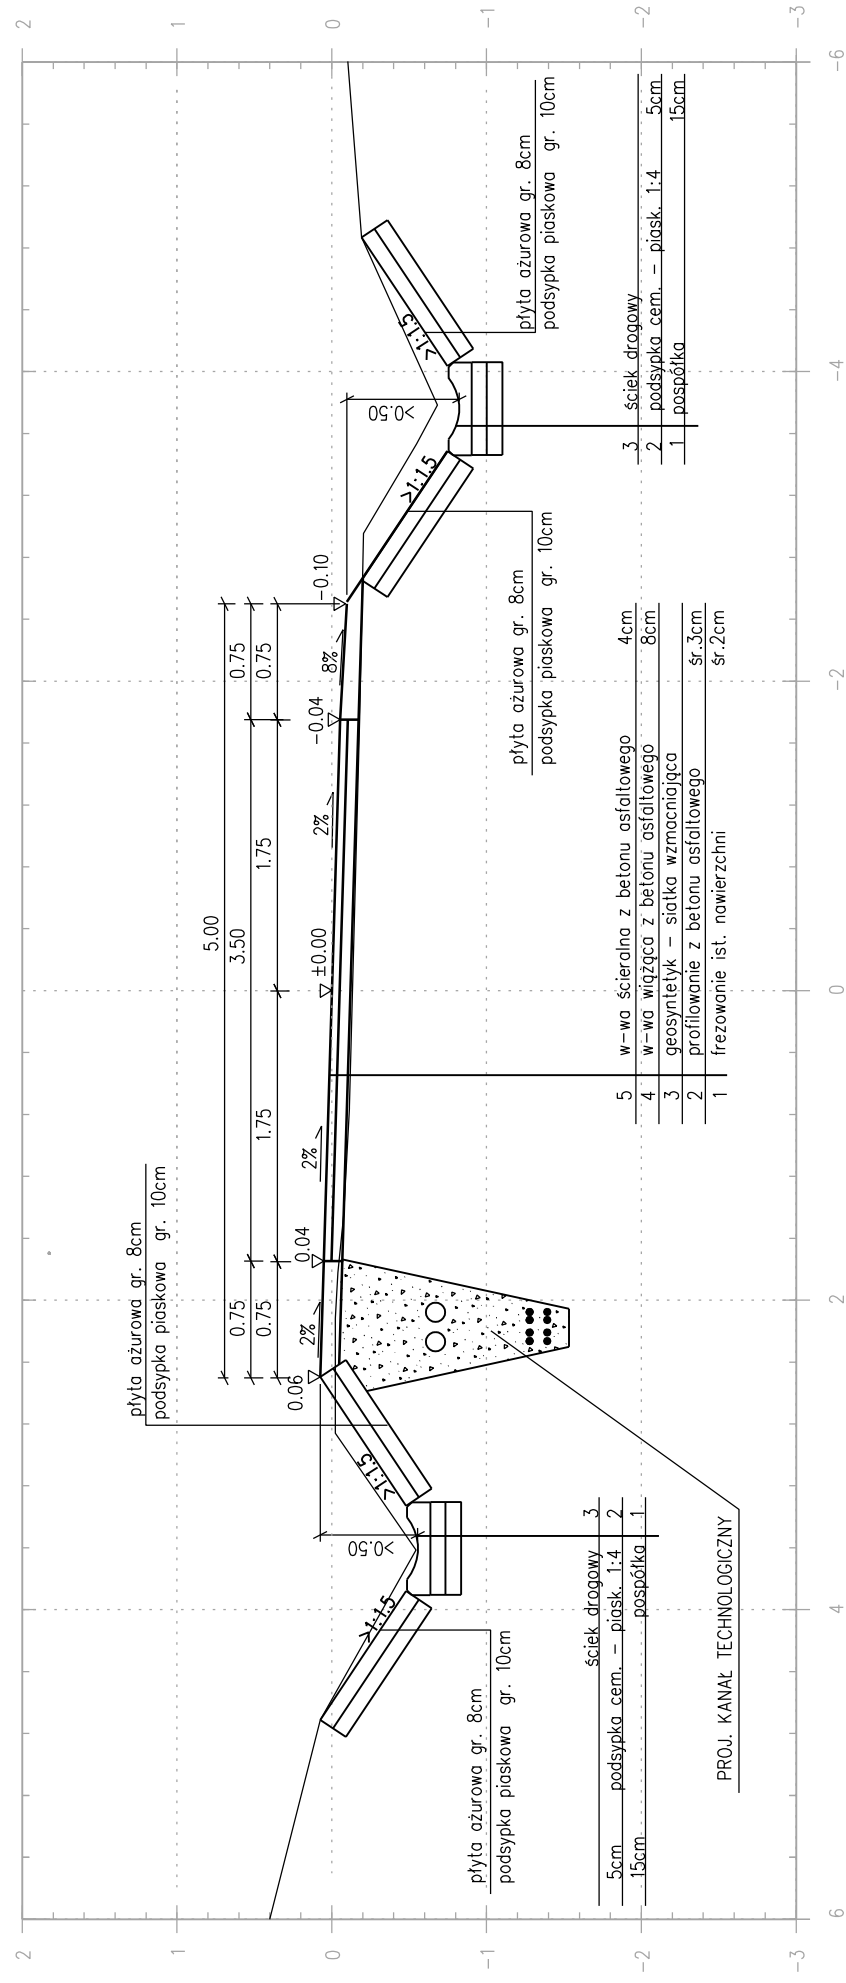

## SZCZEGÓŁ UŁOŻENIA PŁYT JOMBO

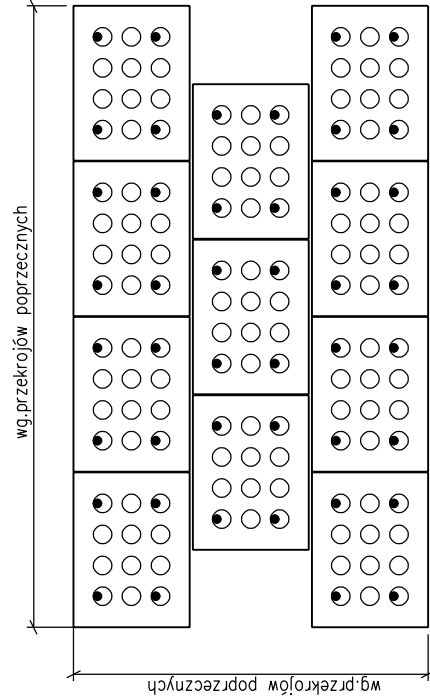

<b>bid</b> <b>SANOK</b>		Biuro Inżynierii Drogowej w Sanoku s.c. 38-500 Sanok, ul. Sienkiewicza 1/308, tel./fax (013) 46 38 541	
Inwestor:		Gmina Dukla ul. Trakt Węgierski 11, 38-450 Dukla	
Nazwa obiektu:		Przebudowa drogi gminnej w m. Równe	
Projektant:	mgr inż. Piotr Tarapacki nr upr.: K-64/01	Podpis	Skala: 1:50
Opracowujący:	inż. Bartłomiej Ziemiański nr upr.: PDK/0105/ZH00/21	Podpis	Data: 06.2021
Nazwa rysunku:		Numer rysunku: 2/2	