



ELEWACJA PÓŁNOCNA

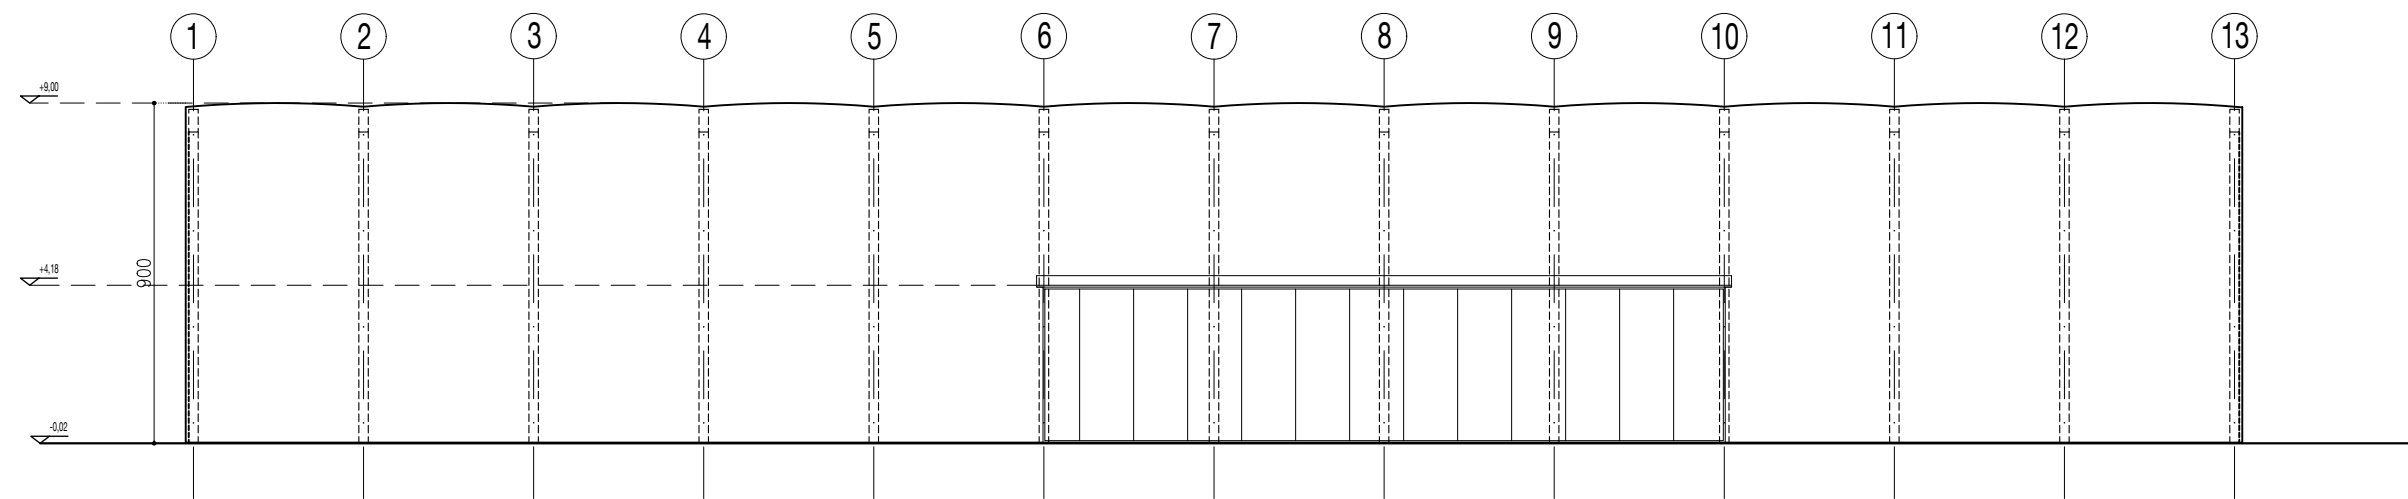

ELEWACJA ZACHODNIA

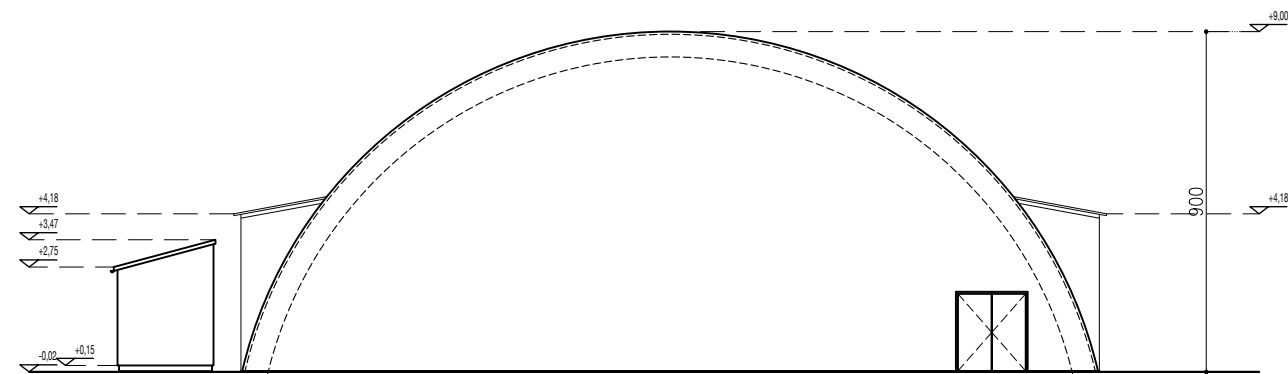

NAZWA OBIEKTU BUDOWLANEGO	NAMIOTOWA HAŁA SPORTOWA Z BOISKIEM SPORTOWYM		
TYTUŁ RYSUNKU	ELEWACJE: PÓŁNOCNA / ZACHODNIA		
IMIĘ I NAZWISKO PROJEKTANTA	mgr inż. arch. Jacek Jarząbek	PODPIS PROJEKTANTA	SKALA RYS.
NUMER UPRAWNIENÍ BUDOWLANYCH	MPOIA/059/2016		1:200
DATA OPRACOWANIA	MARZEC 2021		
IMIĘ I NAZWISKO PROJEKTANTA SPRAWDZAJĄCEGO	mgr inż. arch. Bartłomiej Bednarczyk	PODPIS PROJEKTANTA SPRAWDZAJĄCEGO	NUMER RYS.
NUMER UPRAWNIENÍ BUDOWLANYCH	MPOIA/014/2009		A - 6
DATA SPRAWDZENIA	MARZEC 2021		