


UWAGI GENERALNE:

1. Przed przystąpieniem do prac budowlanych wymiary należy sprawdzić na miejscu budowy. Dokumentacja projektowa budowlana stanowi opracowanie wielobranżowe. Wszystkie jej części należy traktować jako integralną całość.
2. Wszystkie prace budowlane związane z elementami konstrukcyjnymi wykonywać według projektu konstrukcji po weryfikacji i porównaniu geometrii tych elementów w projekcie architektury.
3. Przed przystąpieniem do prac budowlanych sprawdzić odpowiednie roboty w projektach branżowych. Ewentualne wady koordynacyjne przedstawić nadzorowi autorskiemu przed przystąpieniem do wykonywania robót. Prowadzenie robót w przypadku stwierdzenia wad koordynacyjnych jest zabronione, w szczególności zabronione jest prowadzenie robót budowlanych w oparciu o dokumentację jednej branży, bez sprawdzenia ich odniesień do architektury i pozostałych branż.
4. Wszelkie zmiany w stosunku do dokumentacji należy uzgodnić z projektantem.
5. Materiały elewacyjne (kolor ścian, kolor balustrad oraz kolor cokołu), wykończeniowe i wszelkie widoczne akcesoria instalacyjne przed ich montażem należy przedstawić pracowni architektonicznej, w celu uzyskania akceptacji.
6. Przed przystąpieniem do wykonania konstrukcji ścian i stropów wszystkie przejścia instalacyjne (otwory w ścianach i stropach) porównać z odpowiednim projektem instalacyjnym. Podobnie sprawdzić wymiarowanie otworów drzwiowych i dostosować do wybranych typów drzwi.
7. Wielkości otworów w ścianach na przejścia instalacji niezwymlarowane na rysunkach architektury, powinny być określone na budowie z uwzględnieniem wielkości (średnic) tych przewodów wraz z ewentualną otuliną.

ZESTAWIENIE WYPOSAŻENIA:

- W3 - Kosz z uchylną pokrywą, stal matowa - 1 szt.;
W4 - Bezdotykowy automatyczny dozownik mydła w pianie - 1 szt.;
W8 - Pojemnik na ręczniki papierowe stal matowa - 1 szt.;
W9 - Przycisk spłuczki poziomy, 2 zakresy splukiwania - 1 szt.;
W10 - Szczotka do wc - 1 szt.;
W11 - Pojemnik na papier toaletowy - 1 szt.;
W14 - Deska sedesowa wolnoopadająca dopasowana do miski ustępowej - 1 szt.;
W15 - Sylon umywalkowy butelkowy, tworzywo ABS, kolor biały - 1 szt.;
W19 - Umywalka o wym. 45x60cm z otworem na baterię i przelewem - 1szt.;
W20 - Odpływ prysznicowy punktowy - 1szt.;
W21 - Zestaw prysznicowy natynkowy - 1szt.;
W22 - Lustro okrągłe uchylne, montowane do ściany, śr. 80 cm.
W23 - Miska ustępowa wisząca bez rantu - 1 szt.;
W24 - Stelaż podtynkowy do miski ustępowej z systemem spłuczki - 1 szt.;
W25 - Bateria umywalkowa + korek, kolor chrom - 1 szt.;

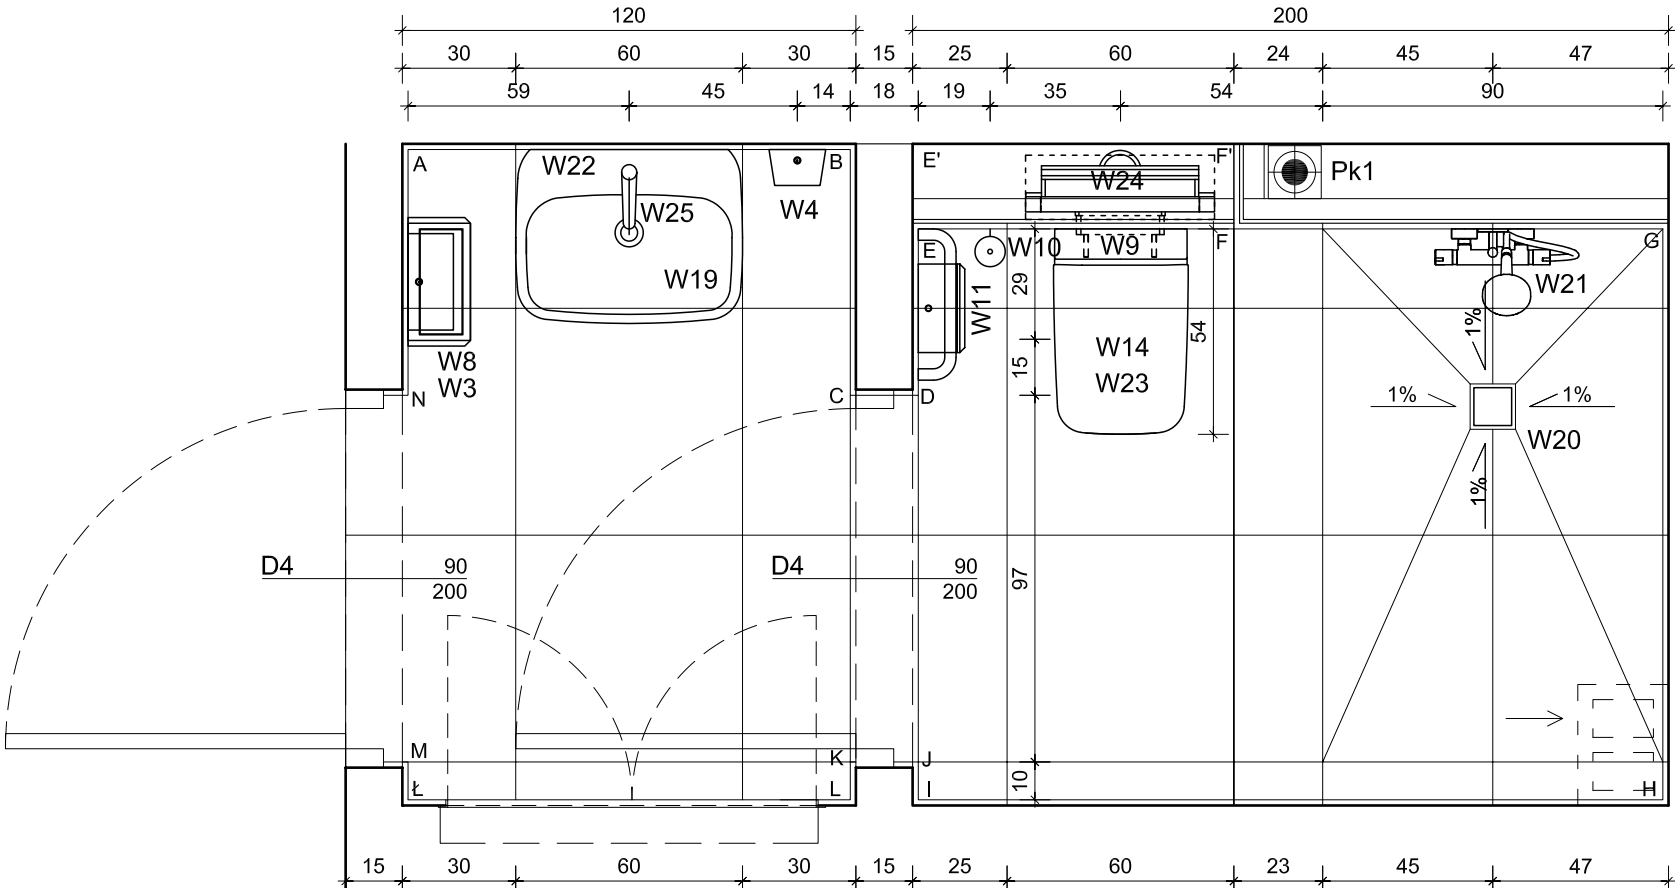

NINIEJSZE OPRAWCOWANIE STANOWI DZIEŁO AUTORSKIE I PODLEGA OCHRONIE ZGODNIE Z PRZEPISAMI USTAWY 83 Z DN.04.02.1994 O PRAWIE AUTORSKIM I PRAWACH POKREWNYCH

JEDNOSTKA PROJEKTOWA Pracownia Projektowa Architektoniczno-Budowlana Sp. z o.o. PL 31-317 Kraków, ul. Gnieźnińska 4, tel/fax: 12 359 54 66 e-mail: ppab@ppab.pl	INWESTOR Gmina Dukla ul. Trakt Węgierski 11 38-450 Dukla	DATA: GRUDZIEŃ 2021
AUTOR OPRAWCOWANIA: arch. Wojciech Różewicz upr. nr MPOIA/011/2021, MP-2634	PRZEDMIOT INWESTYCJI Budowa kaplicy cmentarnej z instalacjami wewnętrznymi: wody, kanalizacji, c.o. i elektryczną oraz zewnętrznymi: wody i kanalizacji, na dz. nr 6/56 w Dukli, wraz z budową ścian na urny z prochami zmarłych, murami oporowymi, zbiornikiem na wodę deszczową oraz z zagospodarowaniem terenu przy kaplicy.	SKALA: 1:20
SPRAWDZAJĄCY arch. Agnieszka Klimczak upr. nr MPOIA/002/2003, MP-1039	BRANŻA ARCHITEKTURA FAZA PROJEKT TECHNICZNY	SYMBOL PT
ZESPÓŁ PROJEKTOWY arch. Rafał Kablak-Ziembicki arch. Sara Bartuś	TEMAT RYSUNKU ŁAZIENKA W ZAPLECZU SOCJALNYM	NR 6.6