



PRZEKRÓJ B-B  
STAN ISTNIEJĄCY

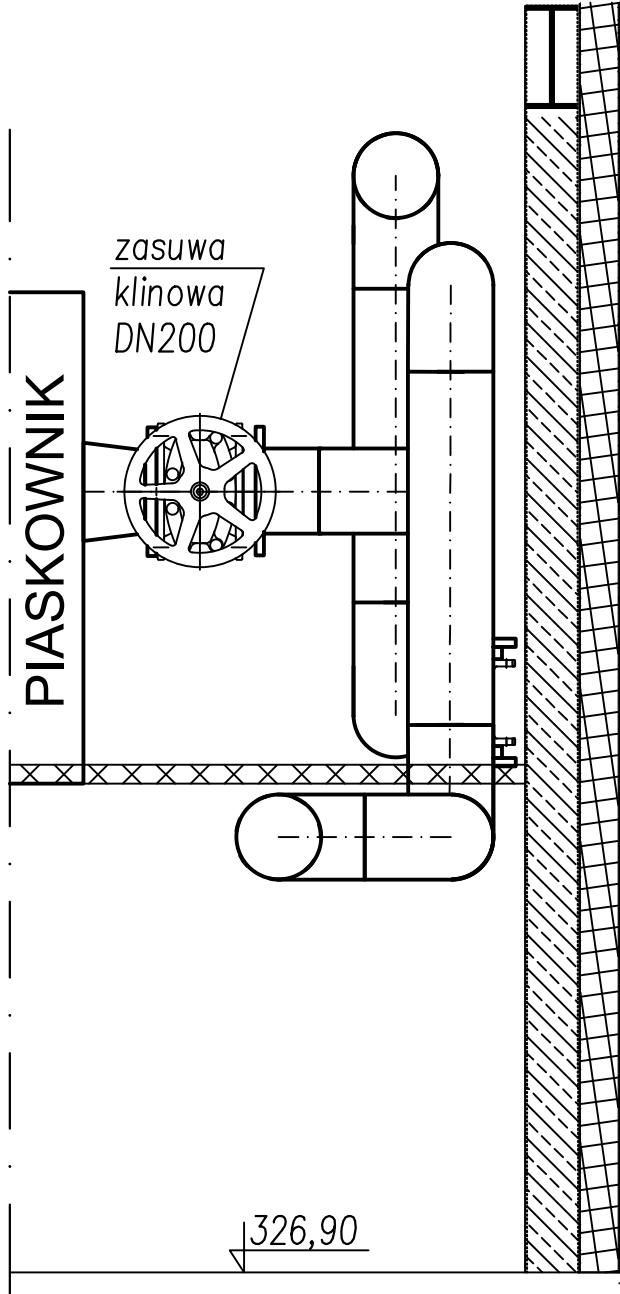

PRZEKRÓJ B-B  
STAN PROJEKTOWANY

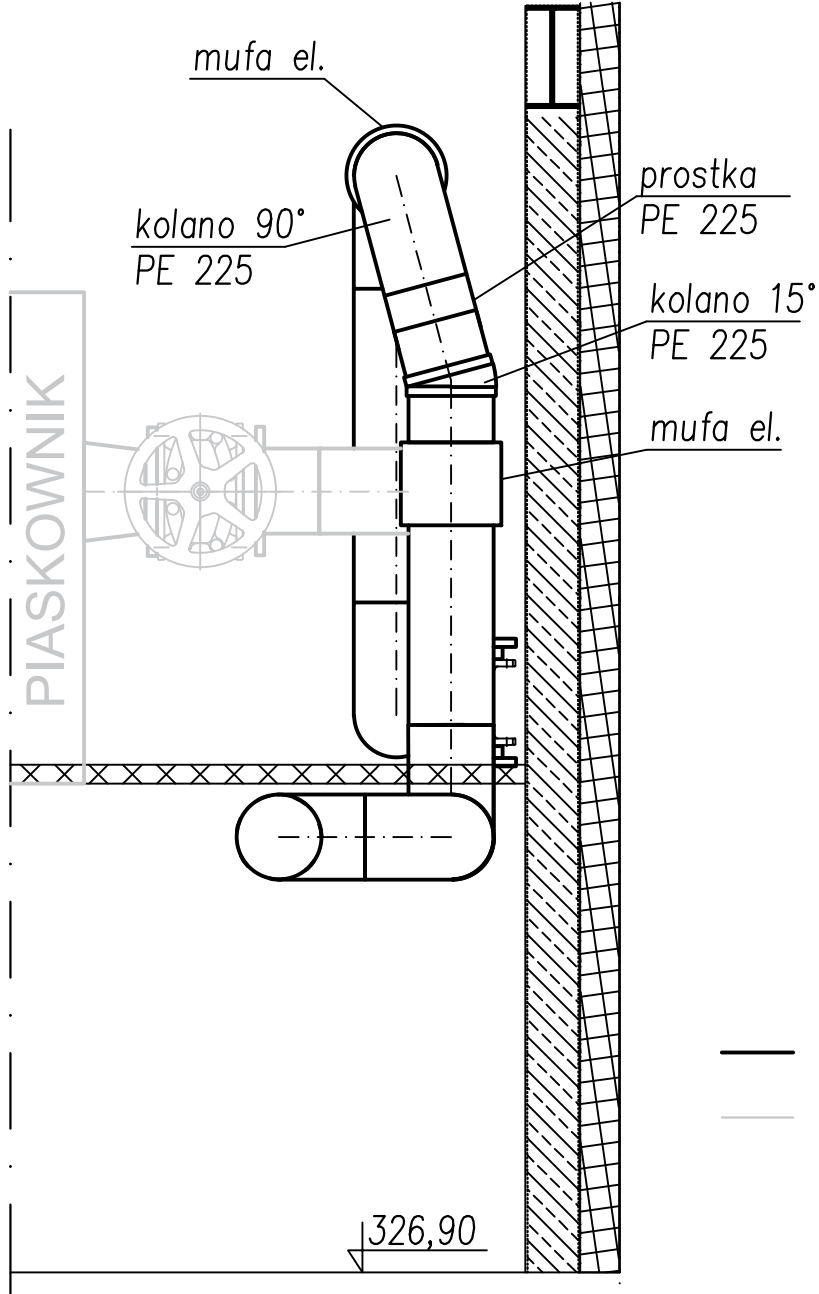

— instalacja czynna  
— instalacja nieczynna

Biuro projektowe

AQUEDUCT

a/Dębica ul. Wielopolska 23/4

39-200 Dębica

tel. 14 670 22 11

e-mail: projektdebica@interia.pl

Inwestor

Gmina Dukla

Trakt Węgierski 11

38-450 Dukla

Prawa autorskie, łącznie z prawem do reprodukcji lub udostępniania osobom trzecim niniejszego rysunku lub jego części bez upoważnienia inwestora zabronione

Adaptacja obiektu oczyszczalni ścieków w Dukli na zbiornik buforowy do czasowego retencjonowania ścieków

Stadium	Projekt					
Adres obiektu budowlanego	Miejsc.	Dukla	Pow.	krośnieński	Woj.	podkarpackie
Projektowała	mgr inż. Grażyna Marszałek		S-98/00 - instal.sanit. bez ogr.		02.2025r.	
Opracowała	mgr inż. Marzena Basztura				02.2025r.	
Nazwa rysunku	Budynek mechanicznego oczyszczania ścieków - fragment przekrój B-B				Skala 1:20	Nr rys. 12