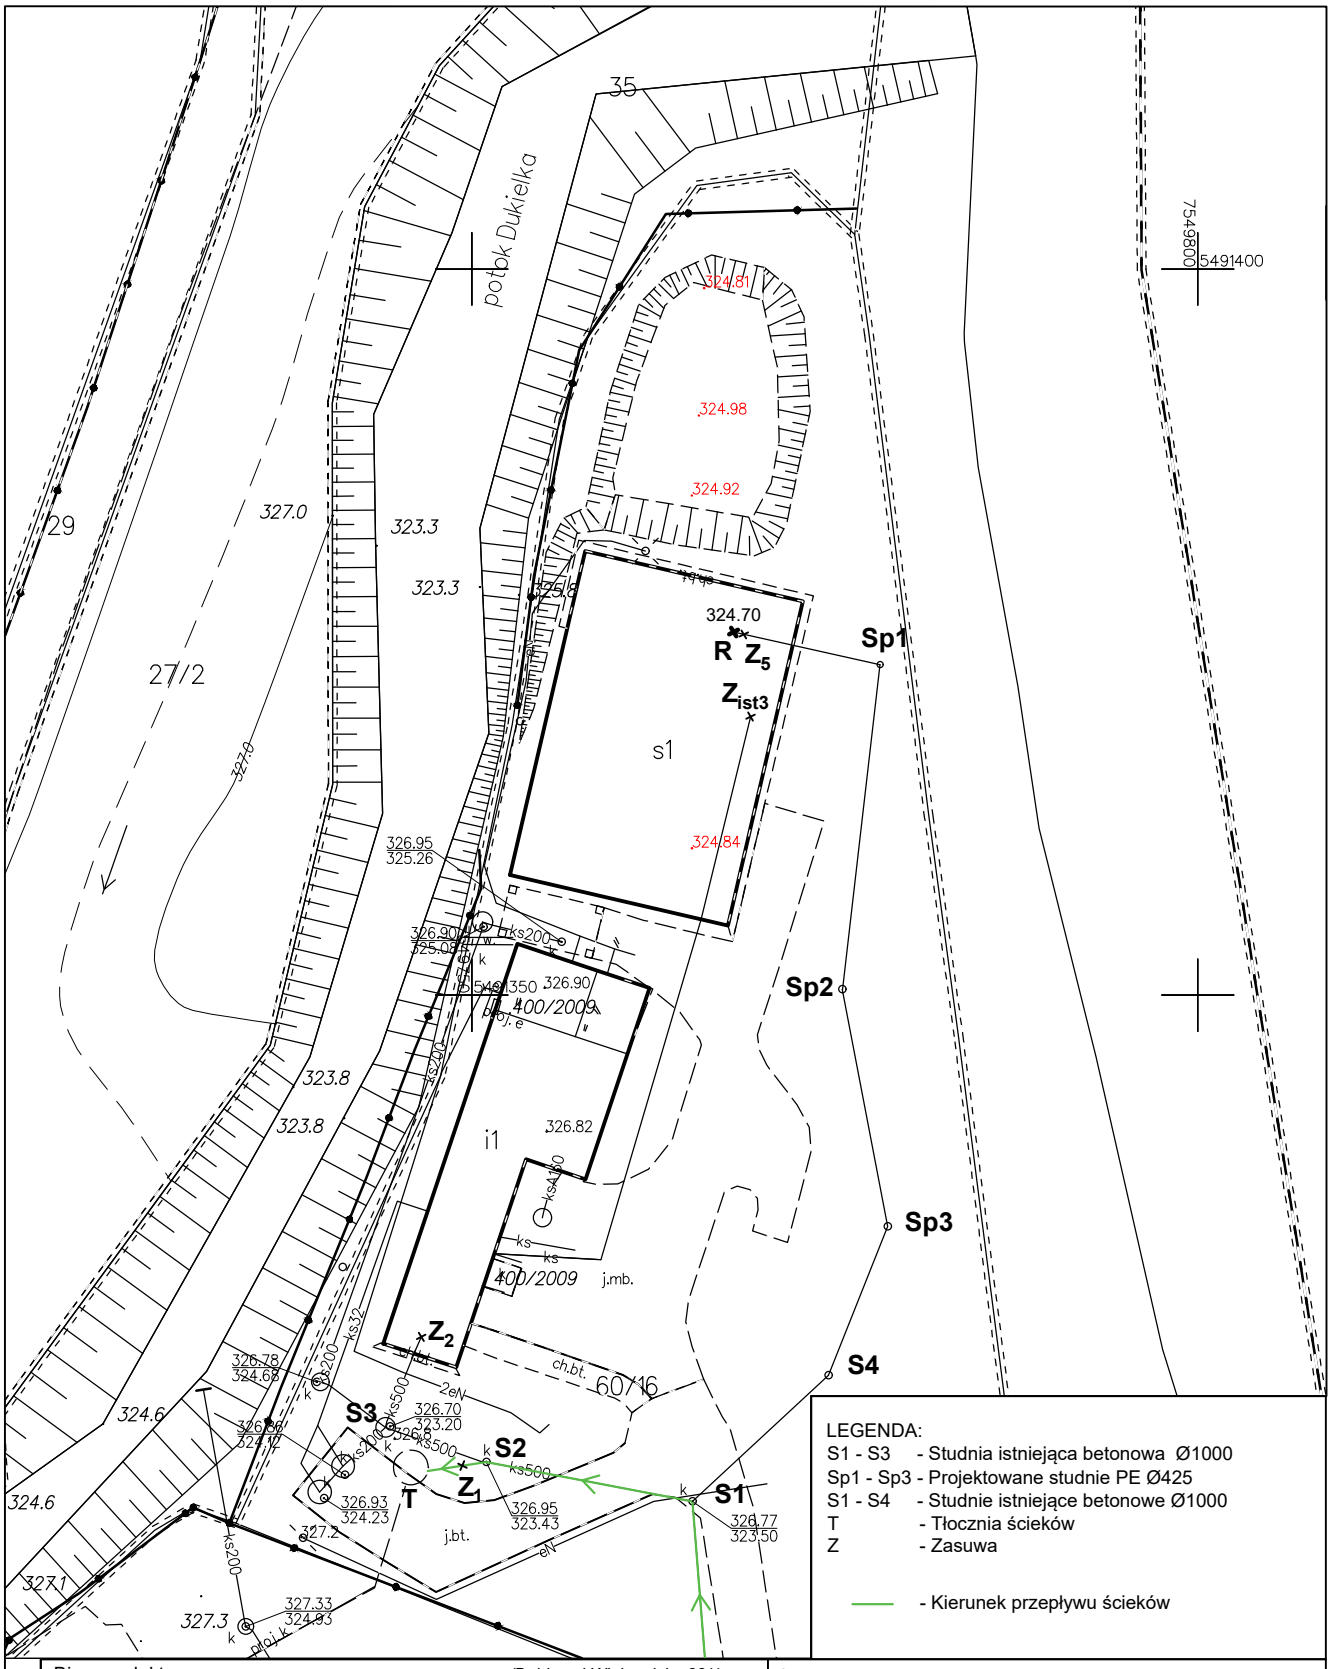

LEGENDA:
S1 - S3 - Studnia istniejąca betonowa Ø1000
Sp1 - Sp3 - Projektowane studnie PE Ø425
S1 - S4 - Studnie istniejące betonowe Ø1000
T - Tłocznia ścieków
Z - Zasuwa

- Kierunek przepływu ścieków

Biuro projektowe
AQUEDUCT
o/Dębica ul.Wielopolska 23/4
39-200 Dębica
tel. 14 670 22 11
e-mail: projektdebica@interia.pl

Inwestor
Gmina Dukla
Trakt Węgierski 11
38-450 Dukla

Prawa autorskie, łącznie z prawem do reprodukcji lub udostępniania osobom trzecim niniejszego rysunku lub jego części bez upoważnienia inwestora zabronione

Adaptacja obiektu oczyszczalni ścieköww Dukli na zbiornik buforowy do czasowego retencjonowania ścieków

Stadium	**Projekt**			
Adres obiektu budowlanego	**Miejsc.** Dukla	**Pow.** krośnieński	**Woj.** podkarpackie	
Projektowała	mgr inż. Grażyna Marszałek	S-98/00 - instal.sanit. bez ogr.	02.2025r.	
Opracowała	mgr inż. Marzena Basztura		02.2025r.	
Nazwa rysunku	**Kierunek przepływu ścieków podczas normalnej pracy przesyłu do Krosna**		**Skala** 1:500	**Nr rys.** 4a