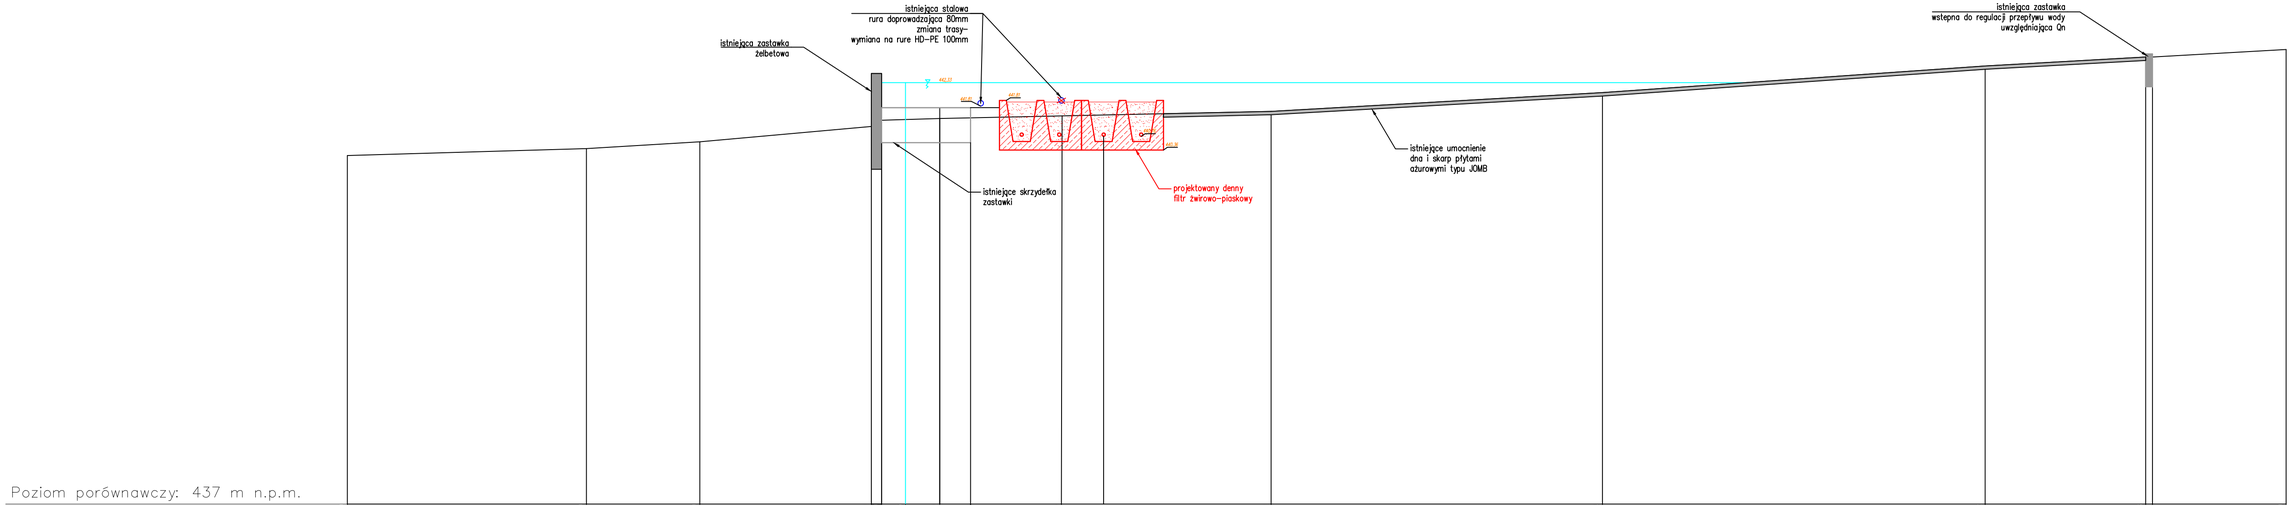

GK HYDRO

Jednostka projektowa: HYDRO Grzegorz Kamiński tel.: +48 667 846 465 e-mail: hydro_gk@interia.pl		Numer projektu:	Data: marzec 2025
Temat projektu: **„Remont/przebudowa ujęcia wody w Mszanie Dolnej Gmina Dukla"**			
Inwestor:	**Gmina Dukla ul. Trakt Węgierski 11, 38-450 Dukla**		
Lokalizacja:	**działka nr ewid. 944/3, 946/3, 911/2, 894/1, obręb Mszana Dolna, gmina Dukla, powiat krośnieński**		
Tytuł rysunku:	**Przekrój nr 2**		
Stadium: **PAB**	Branża: **hydrotechniczna**	Skala: **1: 100**	Rys. nr: **3.2**
Projektant: **mgr inż. Aneta Kędzierska**	asystent projektanta	Podpis:	
Projektant: **mgr inż. Grzegorz Kamiński**	upr. w spec. hydrotechnicznej PDK/0002/PWOH/17	Podpis:	