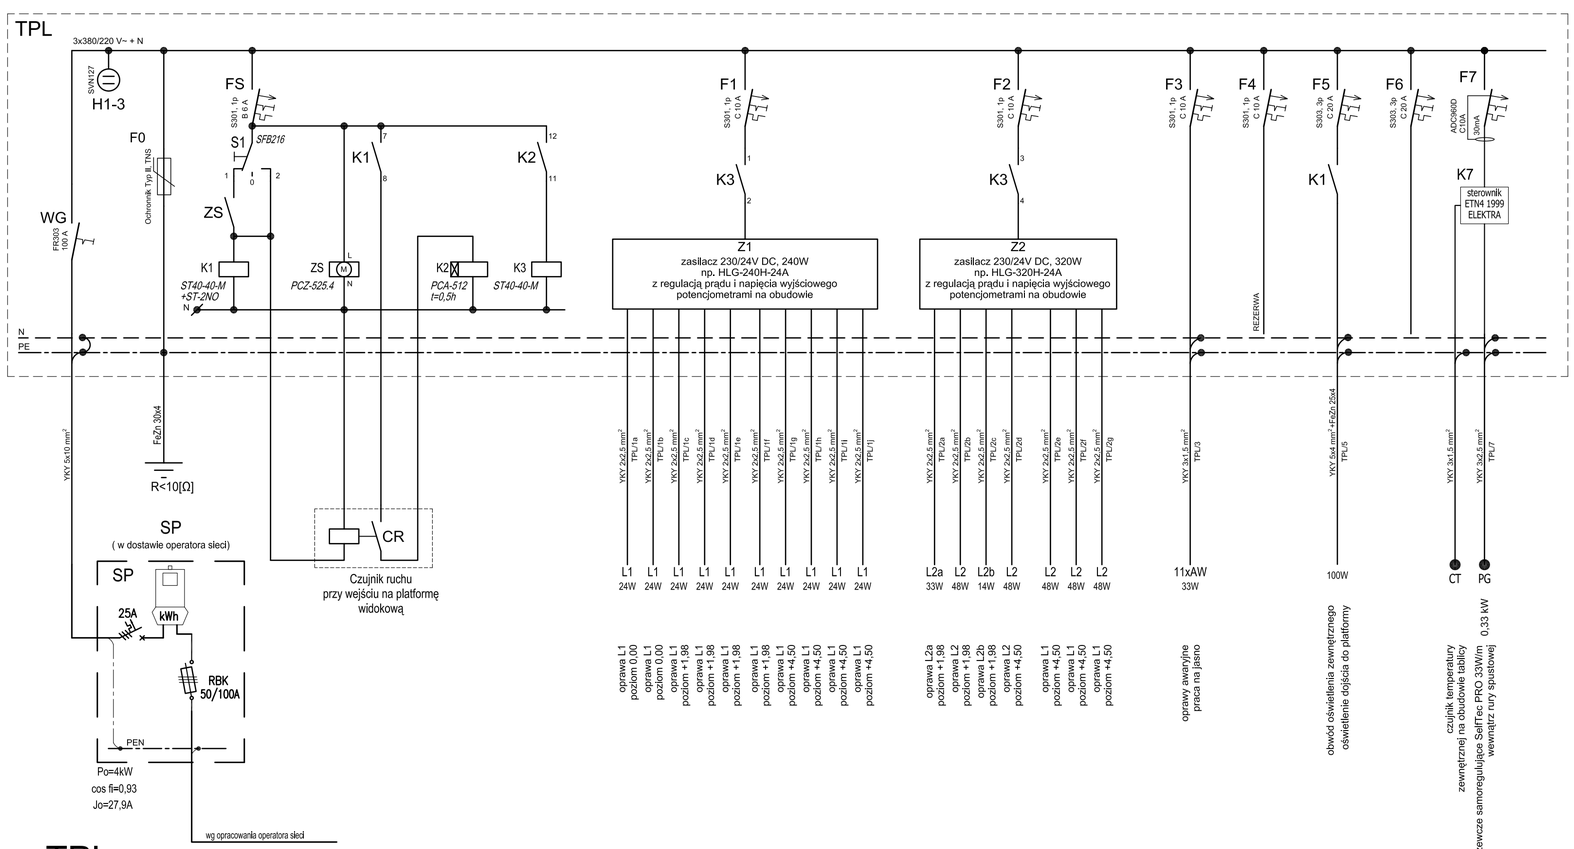

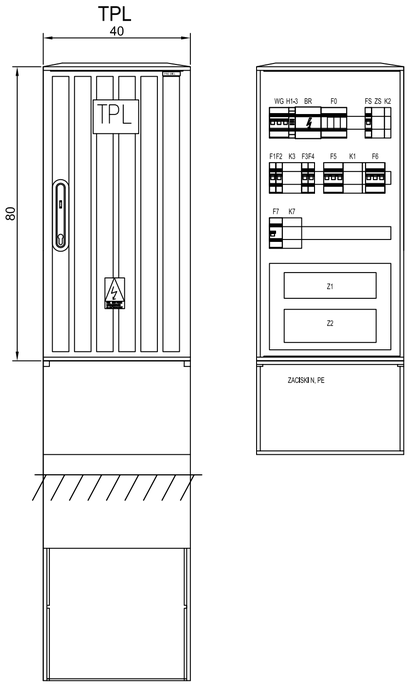

TPL

TABLICA PLATFORMY WIDOKOWEJ

Pi = 1,0kW
Po = 1,0kW
Io = 1,7 A

UWAGI:

1. Układ sieci: TN-C-S.
2. Szafę TPL wykonać w obudowie IP44 typu "złącze kablowe".
4. Czas załączenia oświetlenia platformy proponuje się nastawić na 0,5h, do ostatecznego ustalenia z Inwestorem.

ppab NINIEJSZE OPRACOWANIE STANOWI DZIEŁO AUTORSKIE I PODLEGA OCHRONIE ZGODNIE Z PRZEPISAMI USTAWY 83 Z DN.04.02.1994 O PRAWIE AUTORSKIM I PRAWACH POKREWNYCH

JEDNOSTKA PROJEKTOWA:
Pracownia Projektowa Architektoniczno-Budowlana Sp. z.o.o.
PL 31-317 Kraków, ul. Gnieźnieńska 4,
tel/fax: 12 359 54 66 e-mail: ppab@ppab.pl www.ppab.pl

INWESTOR:
Gmina Dukla,
ul. Trakt Węgierski 11,
38-450 Dukla

TEMAT:
Budowa urządzenia terenowego służącego turystyce i rekreacji - platformy widokowej na działce nr 285/2 w Dukli.

TYTUŁ RYSUNKU:
SCHEMAT ZASILANIA I TABLICY TPL

PROJEKTANT INST. ELEKTRYCZNE:
mgr inż. Mariusz Buchała
NR EWID. 218/2002

PODPIS:

DATA: *kwiecień 2025*

FAZA: *projekt techniczny*

SYMBOL: PT-E

NR RYS.: 6

BRANŻA: *elektryczna*

SKALA: *- / -*