


WSZYSTKIE WYMIARY DOSTOSOWAĆ DO
SITUACJI RZECZYWISTEJ Z ZACHOWANIEM
WYMIARÓW MIESJC POSTOJOWYCH ZGODNYCH
Z WARUNKAMI TECHNICZNYMI JAKIM POWINNY
ODPOWIEDAĆ DROGI I ICH USYTUOWANIE

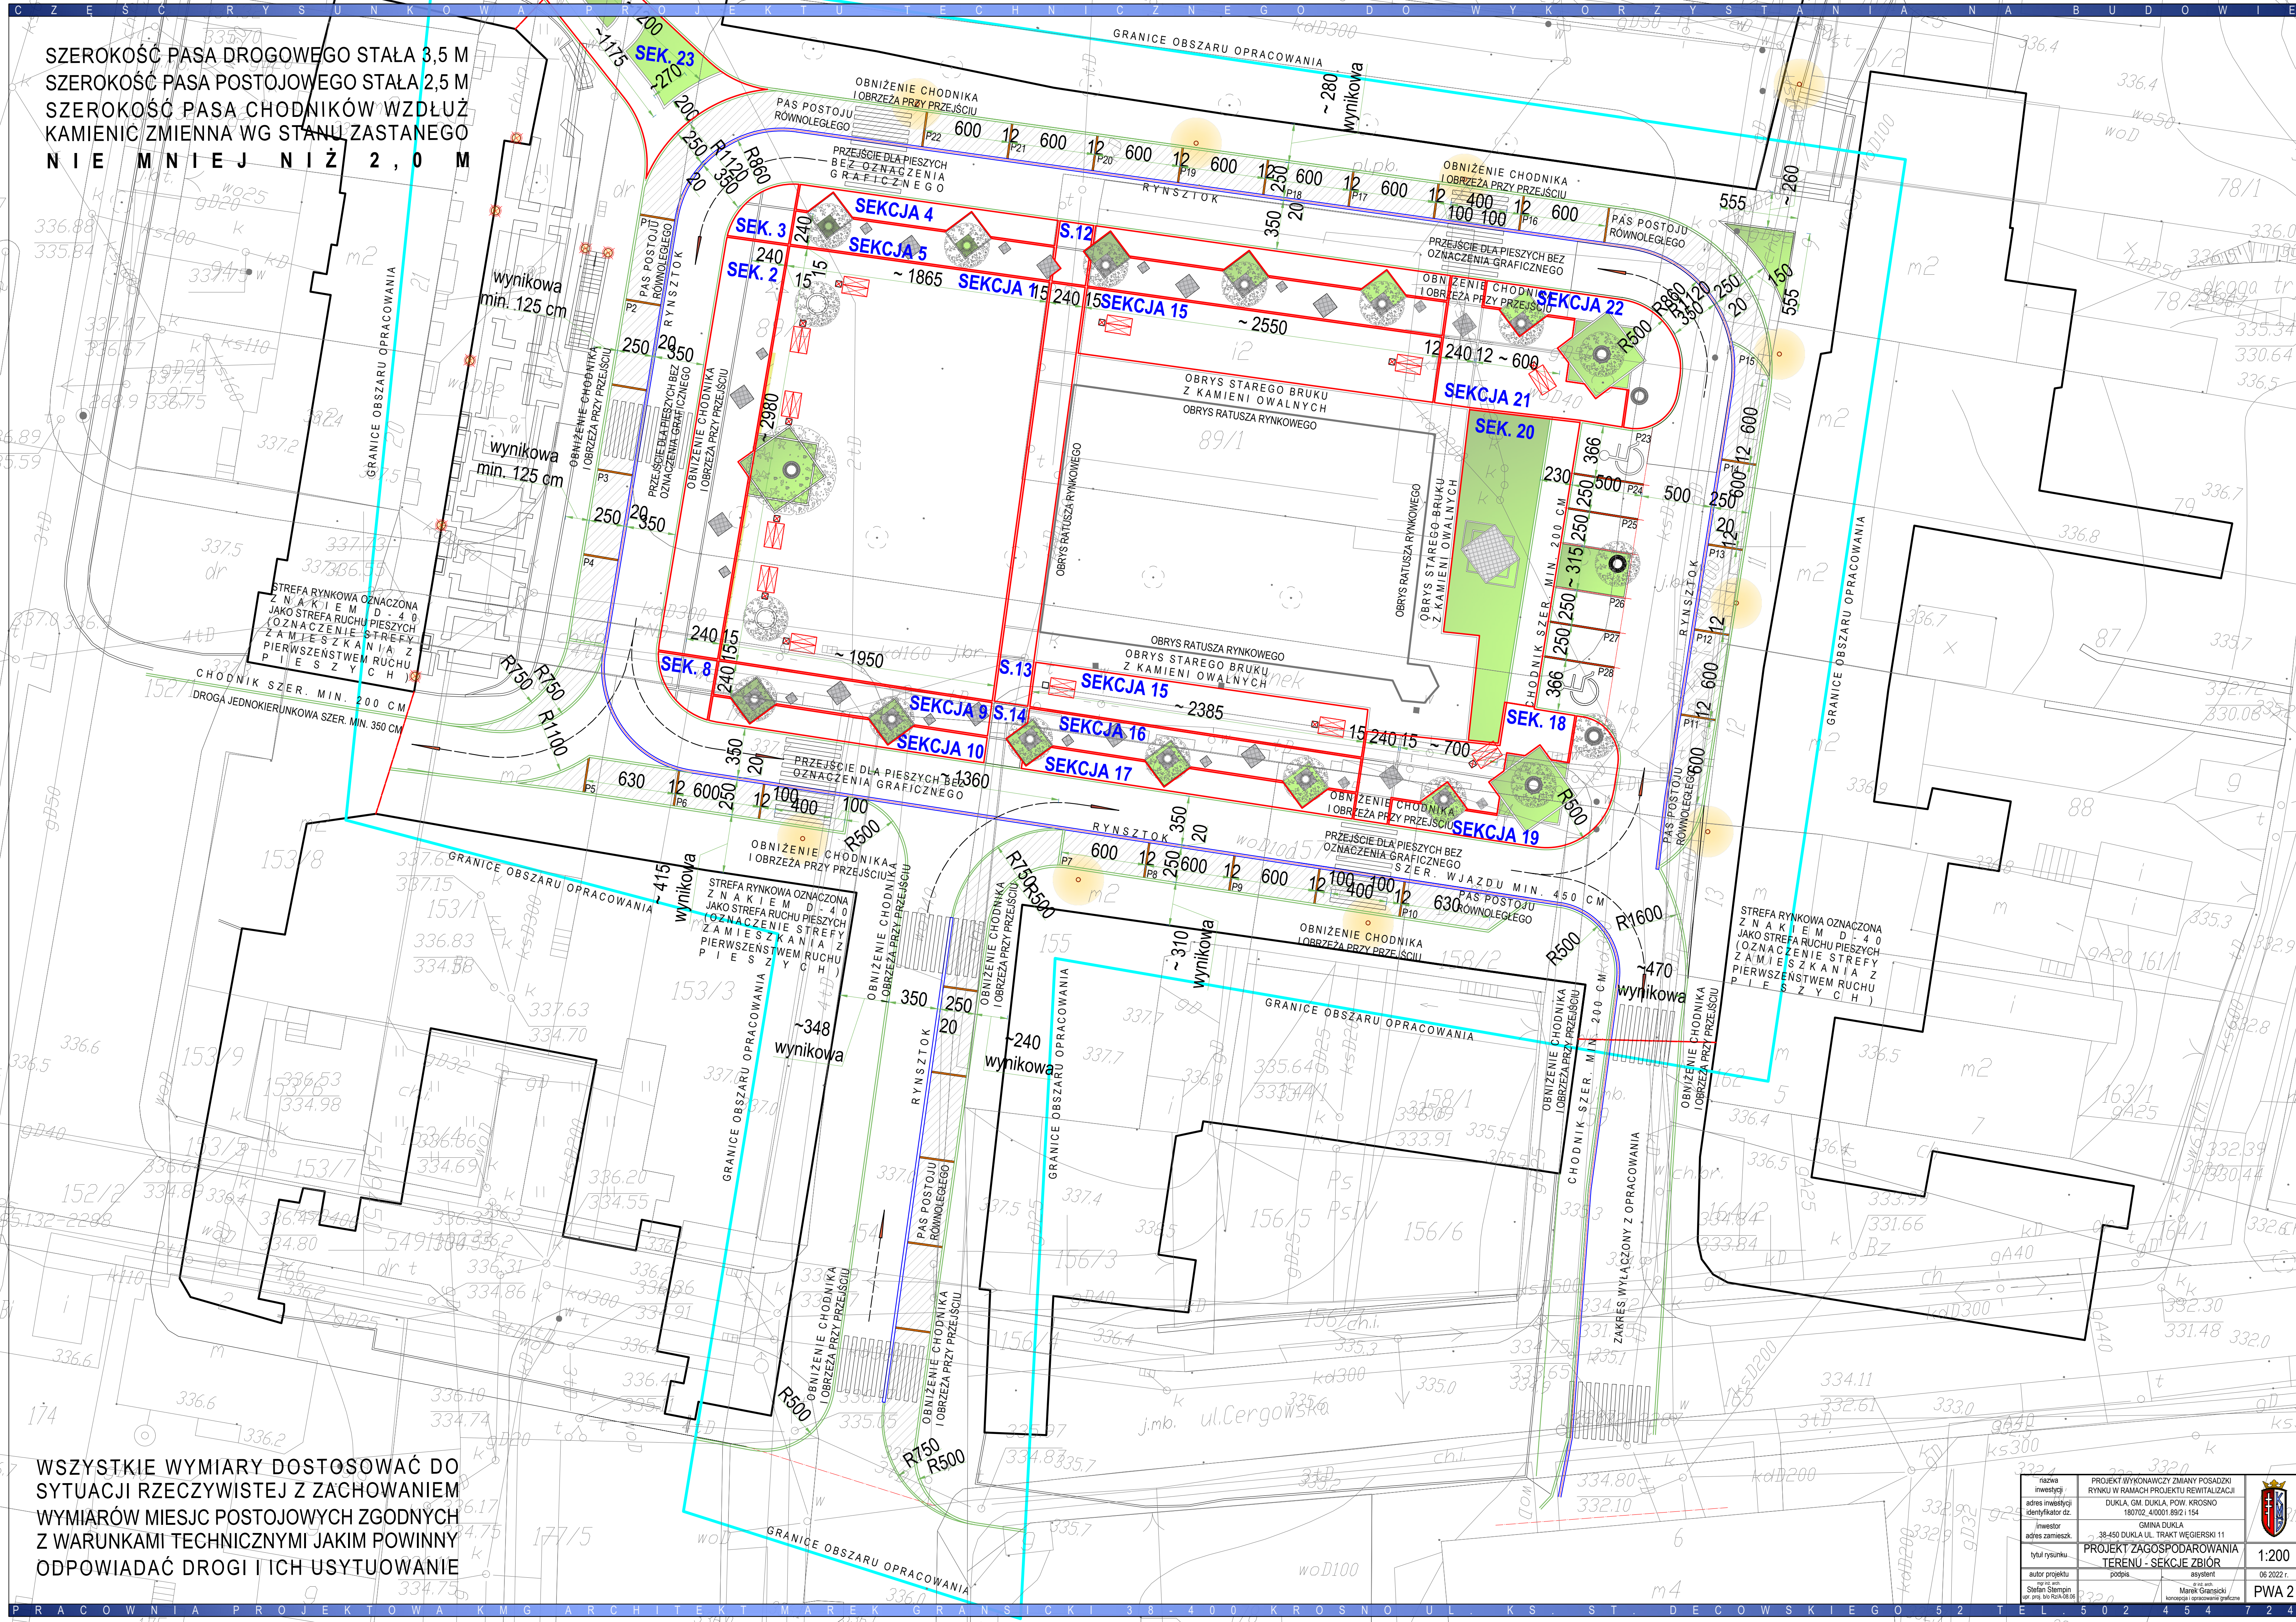

nazwa inwestycji	PROJEKT WYKONAWCZY ZMIANY POSADZOK RYNKU W RAMACH PROJEKTU REWITALIZACJI		
adres inwestycji / adres identyfikacyjny dz.	DUKLA G. DUKLA, POLSKA KROŚNO 180702, 40001, 8921 154		
inwestor	GMINA DUKLA		
adres zamiesz.	38-450 DUKLA UL. TRAKT WĘGIEJSKI 11		
tytuł rysunku	PROJEKT ZAGOSPODAROWANIA TERENU - SEKSCJE ZBIÓR		
autor projektu	podpis	asystent	05 2022 r.
mgr inż. Stefan Stępień ul. Białej 10, 65-020 Białe		mgr inż. Marek Graniński konopnica ogrodnicza grzeczna	
PWA 2			