


Arkusz 2

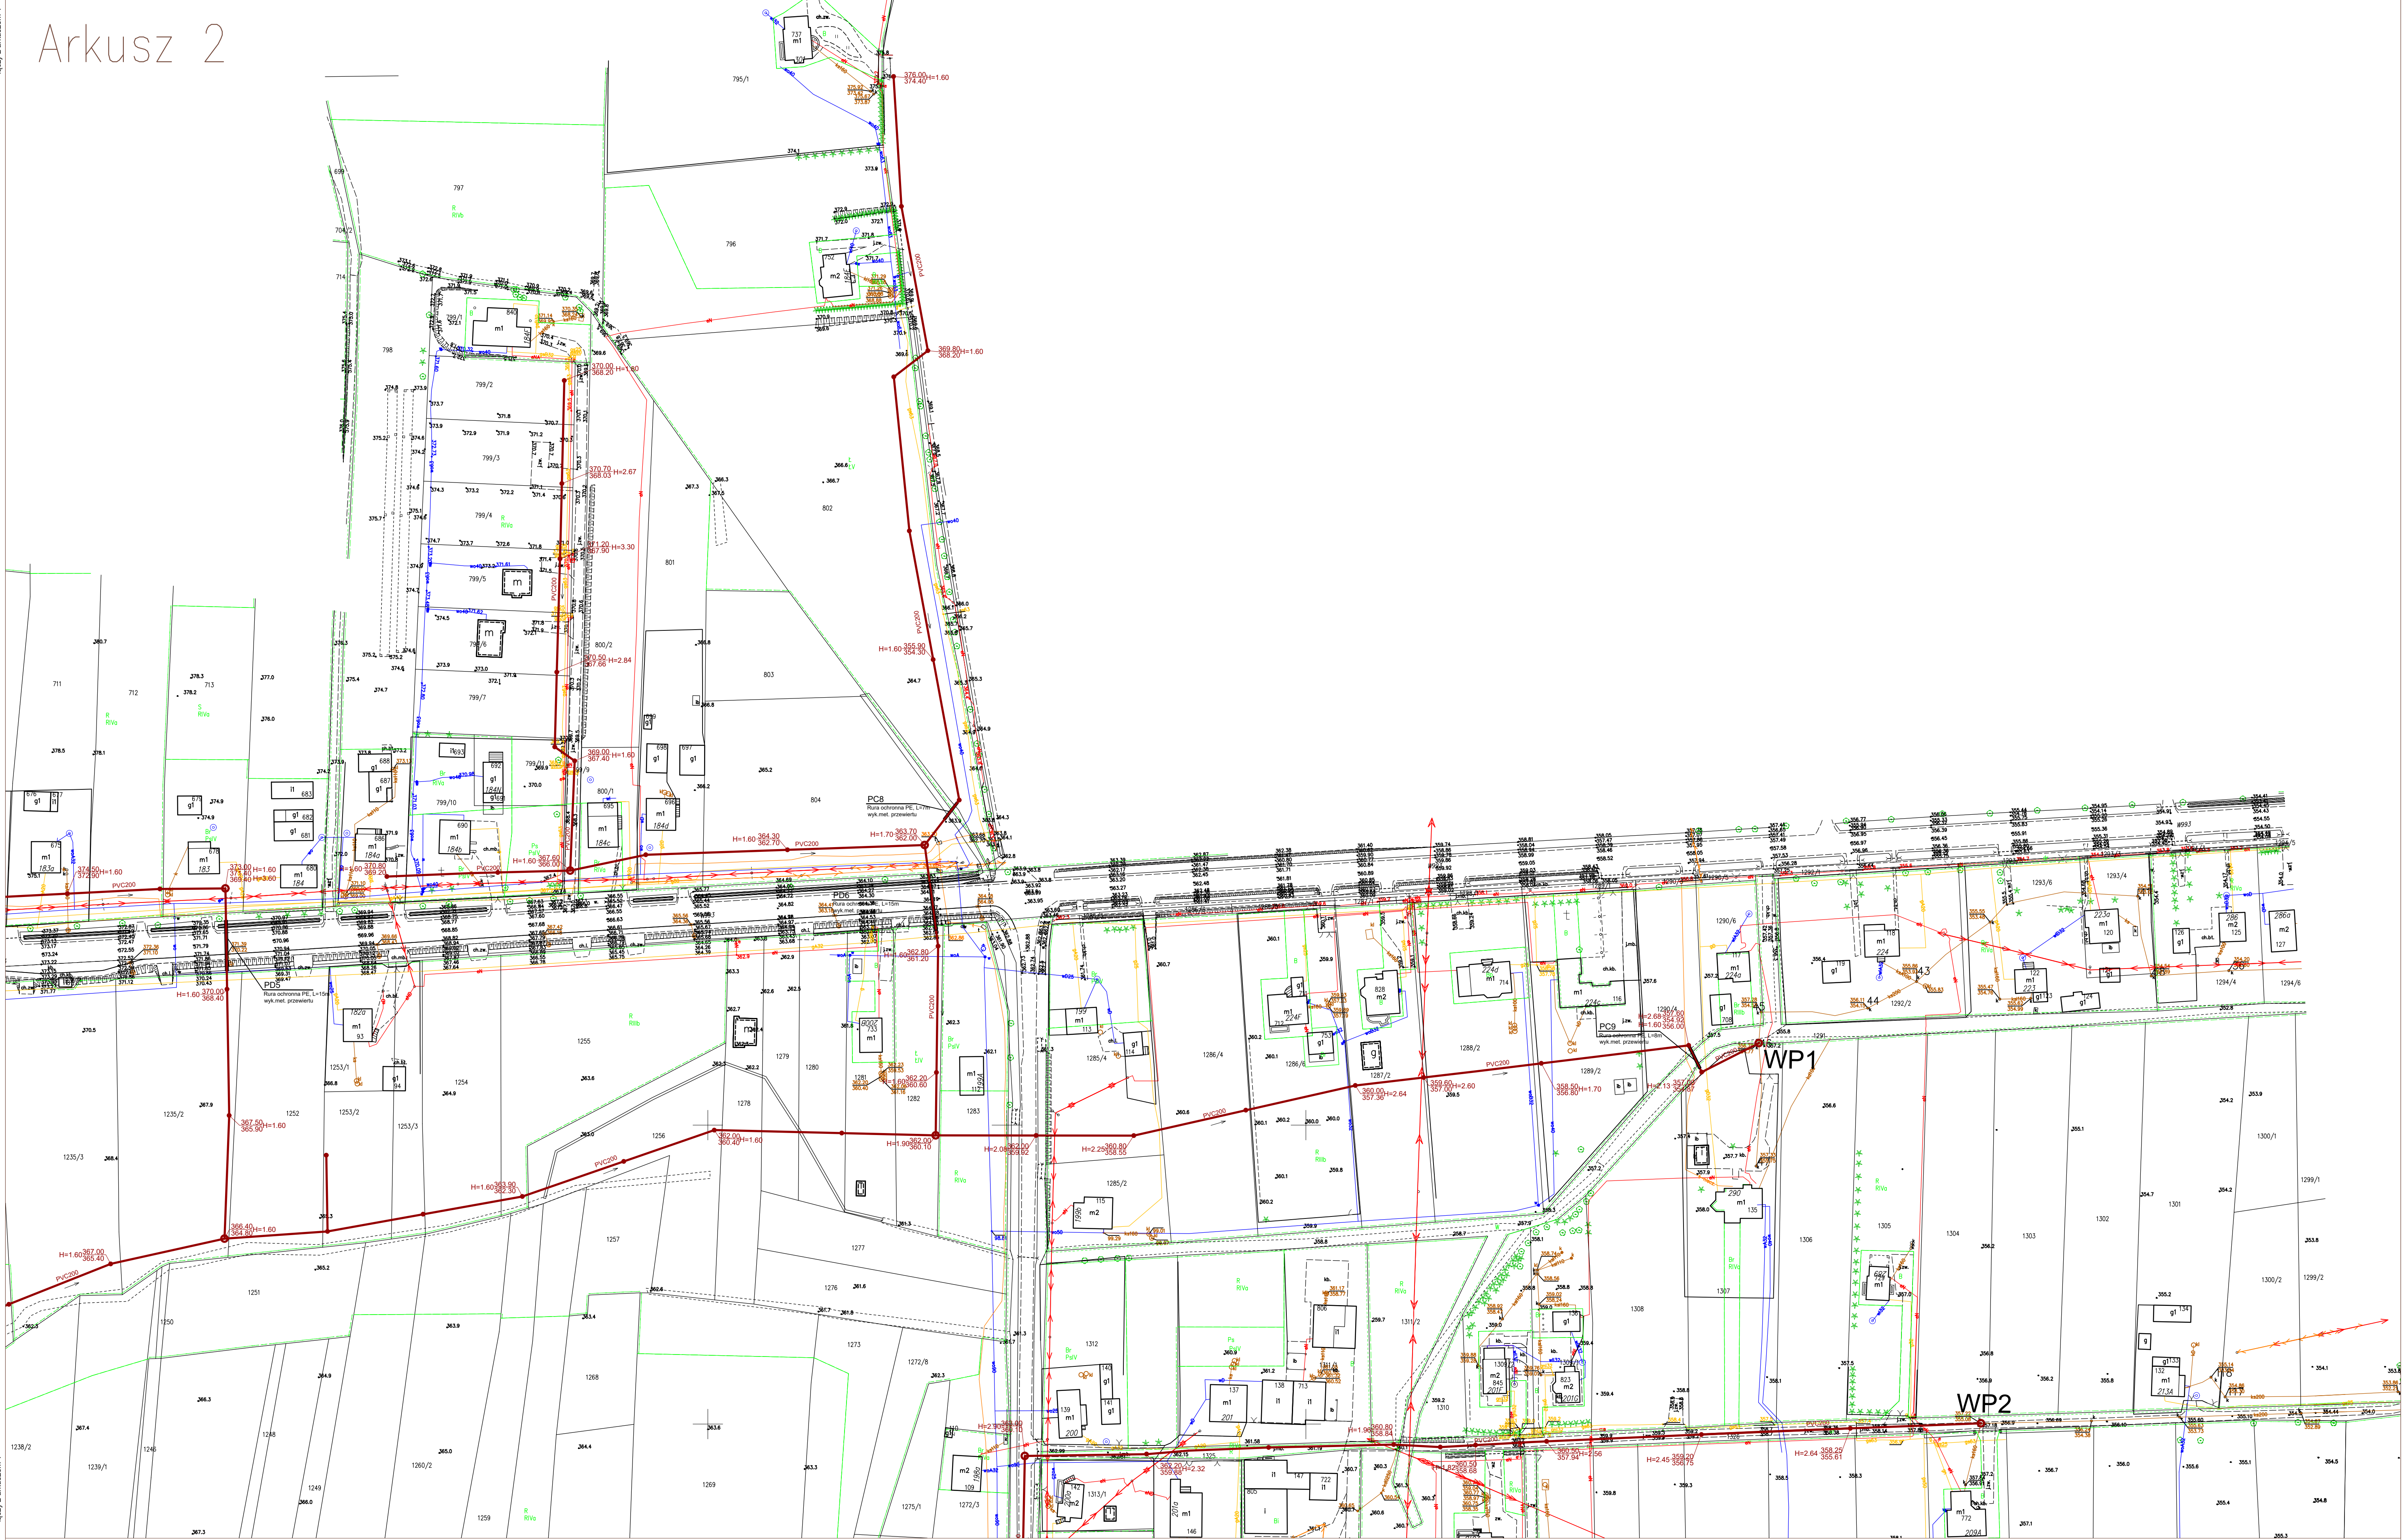

łączy z arkuszem 4

- Legenda:
- projektowana sieć kanalizacyjna PVC200
 - PD projektowane przejście pod drogą
 - PC projektowane przejście pod ciekami
 - WP projektowane wpięcie do istniejącej sieci kanalizacyjnej
 - projektowana studnia Ø400
 - projektowana studnia Ø1000
 - H=1.60 głębokość kanalizacji, rzędne terenu i dna

łączy z arkuszem 4

Biuro projektowe		o/Debiła ul. Wielkopolska 234 39-200 Debiła tel/fax (0146)702211 e-mail: projekt@debiła.pl;interia.pl		Inwestor		Gmina Dukla Tęsk Węgierska 11 38-450 Dukla	
Prawa autorskie, licencje z prawem do sprzedaży lub użytkowania osobom fizycznym (osobom lub ich części bez upoważnienia inwestora zastrzeżone)							
Projekt koncepcyjny - program funkcjonalno-użytkowy dla budowy kanalizacji sanitarnej w miejscowości Teodorówka							
Stadium		Koncepcja					
Adres obiektu budowanego		Miejsc.	Teodorówka	Pow.	kościński	Woj.	podkarpackie
Projektowała		mgr inż. Grażyna Marszałek			S-98/00 - instal. sanit. bez ogr.		04.2024 r.
Opracowała		mgr inż. Marzena Basztura					04.2024 r.
Nazwa rysunku		Trasa sieci kanalizacji sanitarnej na mapie zasadniczej					Skala
							1:1000
							Nr rys.
							2.2